


ANGELA  
 Hot. n. 30/19.03.2018  
 a C.F.S.



- LEGENDA
- CONDUCTA APA RECE CALDA Pp/Di 20-30-50mm
  - CONDUCTA CANALIZARE MENAJERA PVC 50-100mm
  - CONDUCTA ALIMENTARE CU APA PENTRU BUCURIE SI BUZUNARIE
  - CAMIN DE VIZITARE - CANALIZARE MENAJERA
  - M COLONADA APA RECALDARE PPG (10mm/20mm)

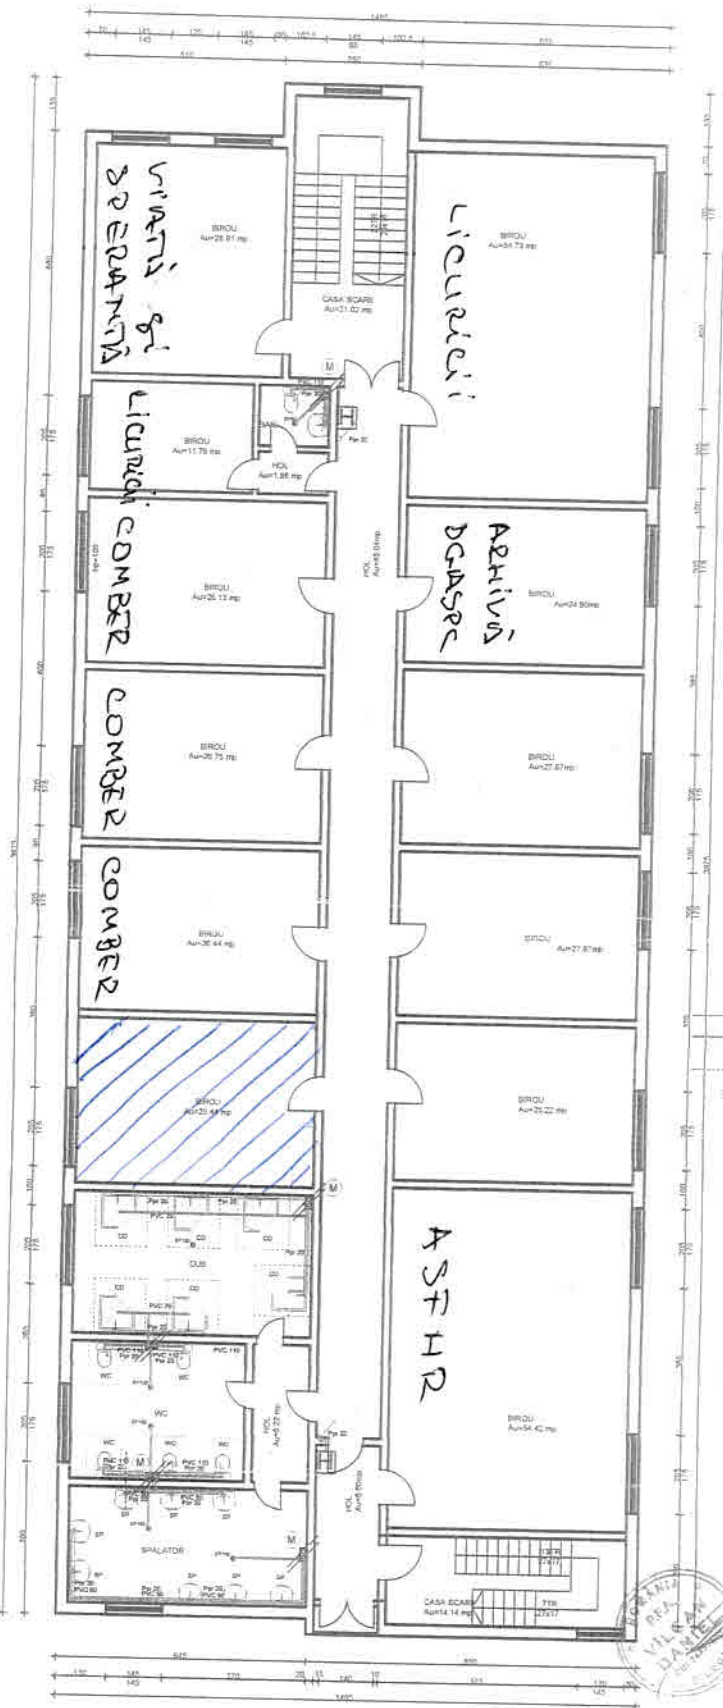

PLAN ETAJ 2  
 Scara 1:100

12-03-2015

Verificator/Date	Nume	Semnatura	Referenț/Expertiza nr./Data
SC MEDIA KYOS SRL str. Decabal b1 55-2D, sc. D, ap. 6P Giurgiu			Beneficiar: DGASPC Giurgiu Centrul de Asistență Socială Giurgiu Adresa obiectiv: mun. Giurgiu, str. 1 Decembrie 1918, nr. 83 jud. Giurgiu
Specificatie	Nume	Semnatura	Documentație tehnică în vederea obținerii autorizației de securitate la incendiu
Sef proiect	ing. G. Chioves		
Proiectat	ing. Vilcan Daniel		
Intocmit	ing. Vilcan Daniel		
			PLAN ETAJ 2 - INSTALATI SANITARE

