


PLAN PARTER - CENTRU DE AFACERI ,,DANUBIUS,,

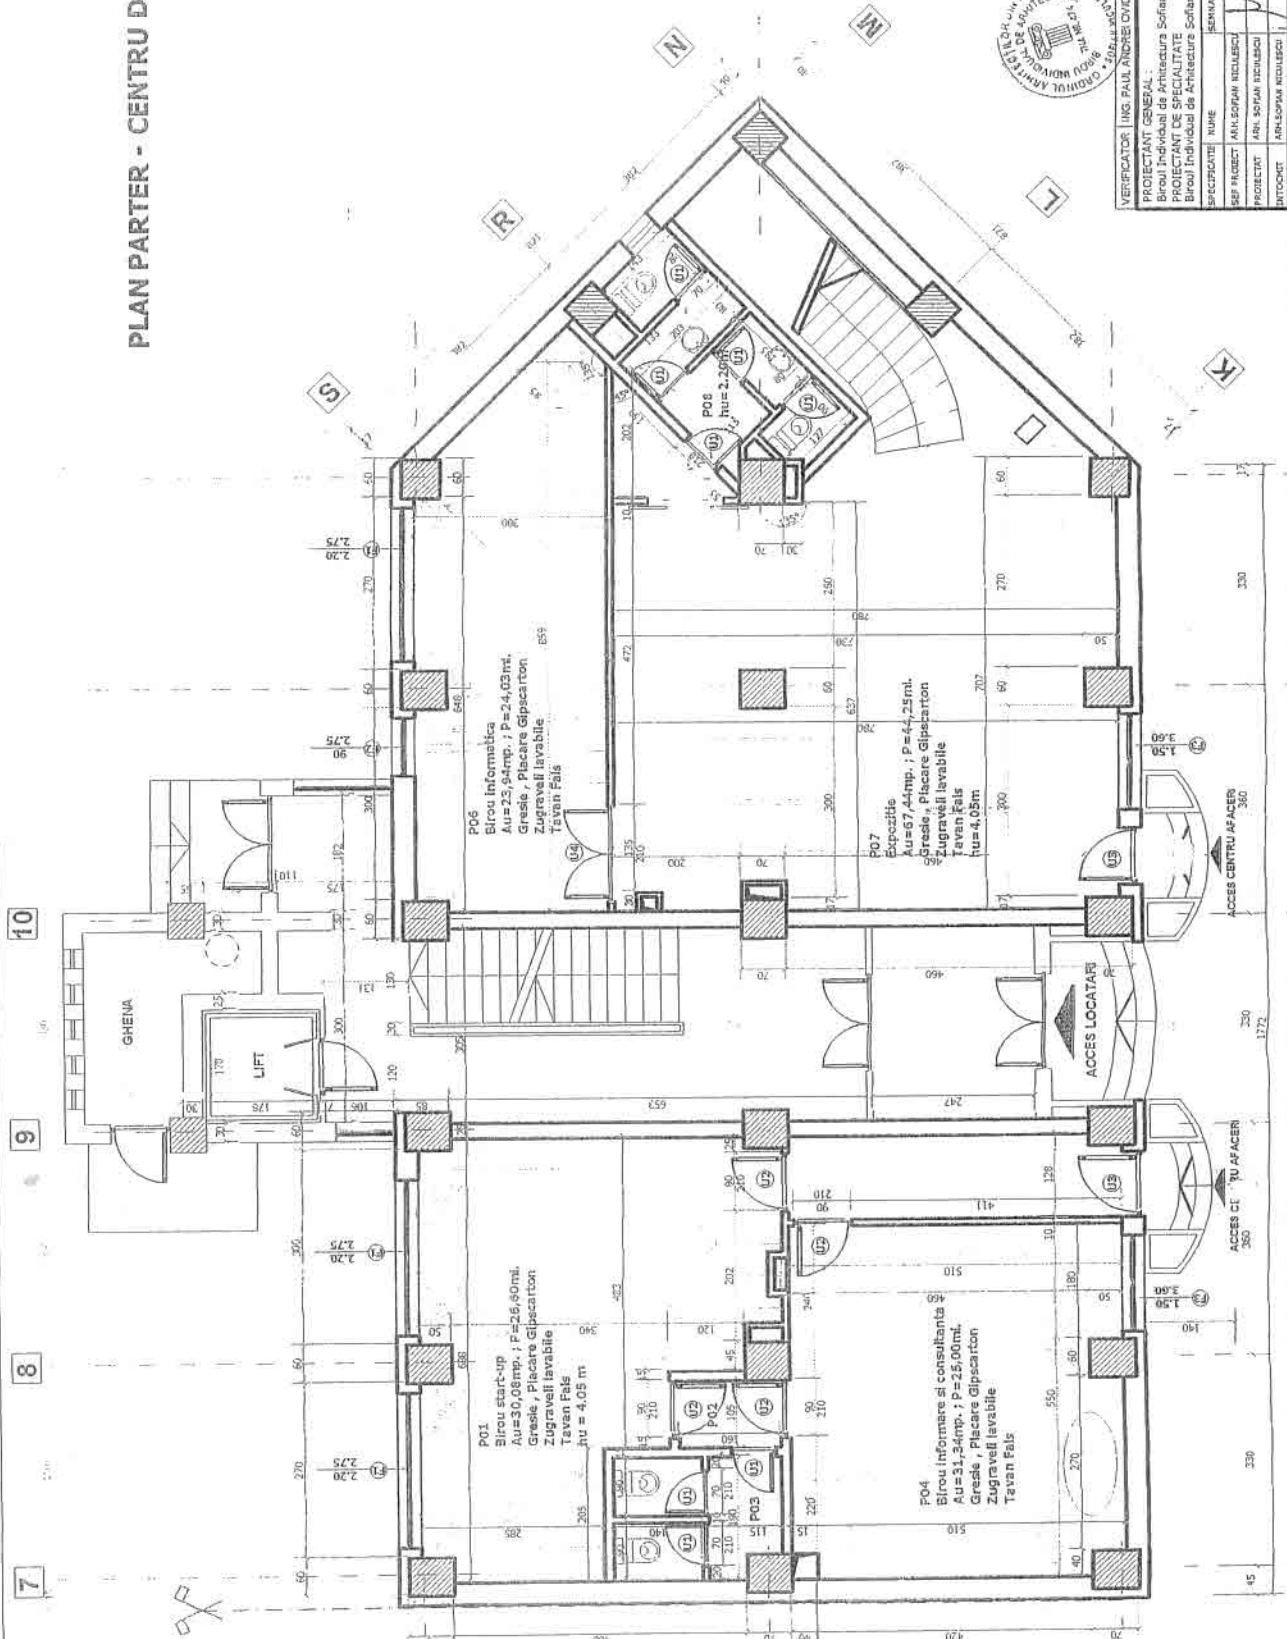


ORDINUL ARHITECTURILOR DIN ROMANIA
4/4
Sofian NICULESCU
Etabil. 1. Art. - 000048



VERIFICATOR	ING. PAUL ANDREI OVIDIU	REFERAT NR.	/
PROIECTANT GENERAL	Bureau Individual de Arhitectură Sofian Niculescu	BENEFICIAR	Com. Locală Municip. Giurgiu
PROIECTANT	Bureau Individual de Arhitectură Sofian Niculescu	ADRESA OBIECTIV	Bl. 114 A, SCARA A, MUN. GIURGIU
SPECIFICATIE	TITLU	TITLU PROIECT	AMENAJARE CENTRU DE AFACERI
SEF PROIECT	ARHITECT SOFIAN NICULESCU	SCALA	1 : 50
PROIECTANT	ING. SOFIAN NICULESCU	DATA	2007
INTOCMITOR	ARHITECT SOFIAN NICULESCU	TITLU PLAN	PLAN PARTER
		P.N.R.	58
		P.T.H.	
		P.L.R.	A 2

PLAN MEZANIN

7 8 9 10 11

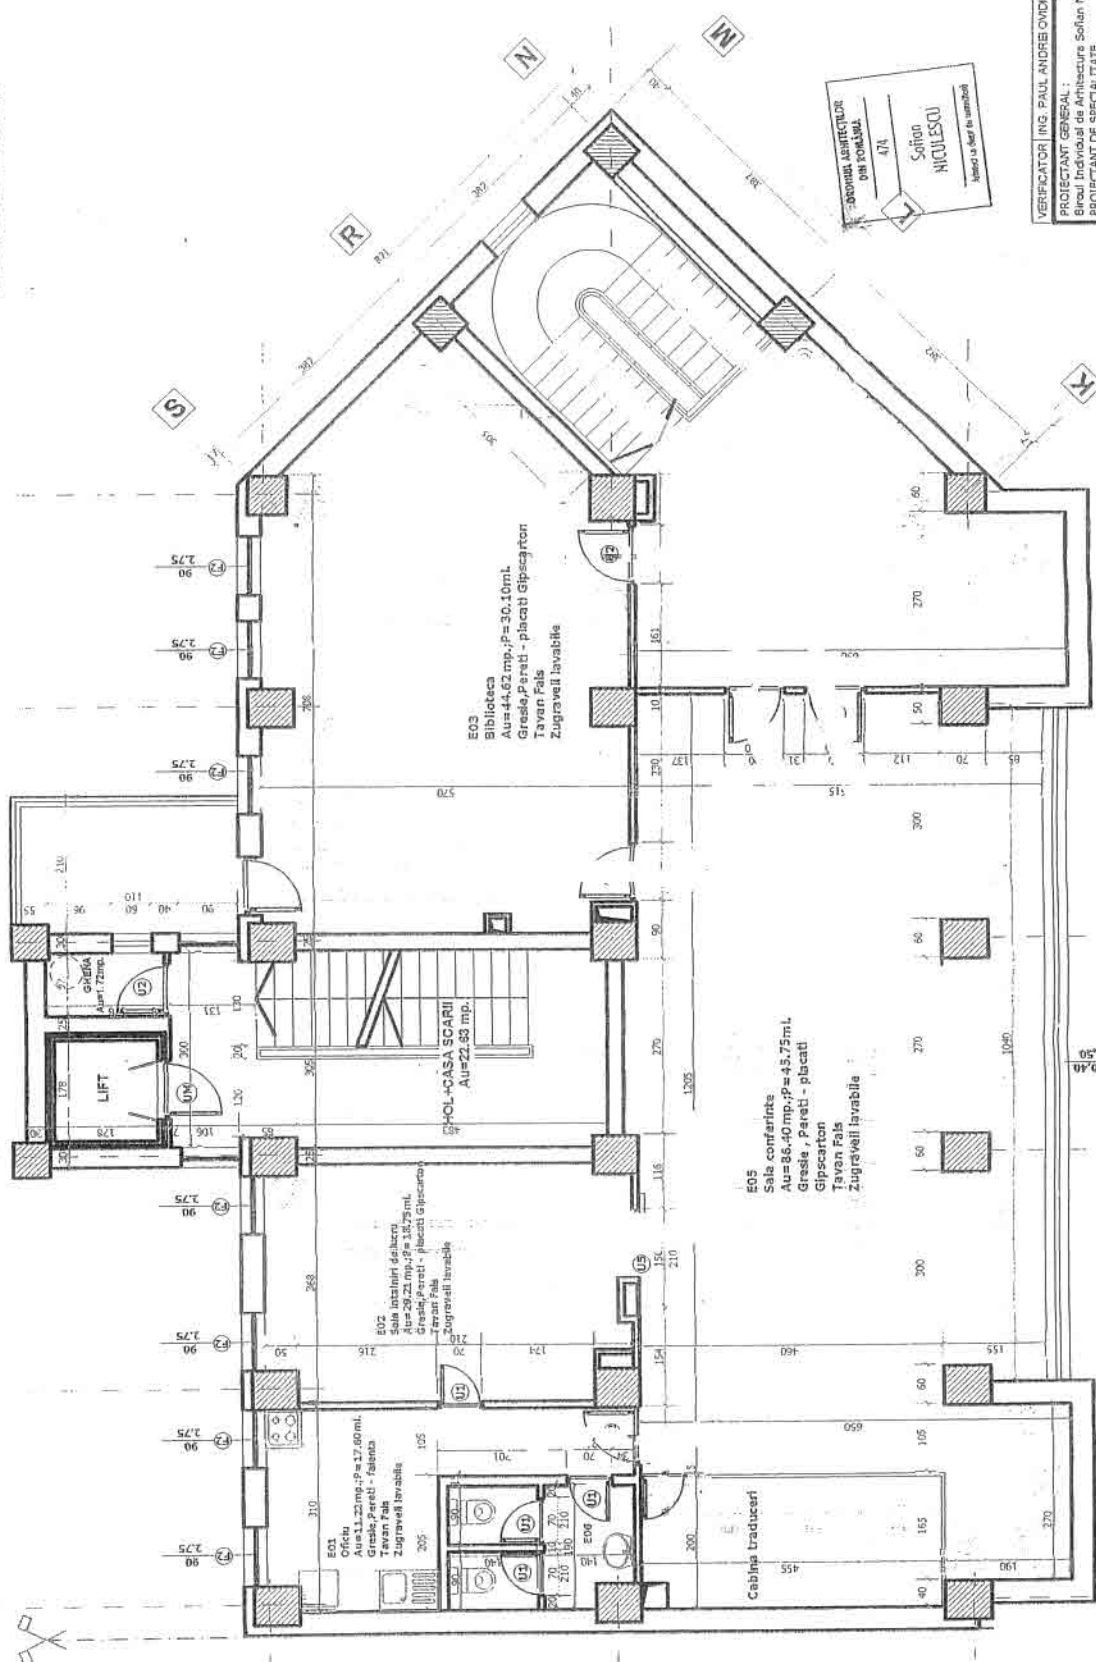

Ștefan NICULESCU
Membru al Asociației de Arhitecți din România

VERIFICATOR (ING. PAUL ANDREI OVIDIU)	REFERAT NR. /
PROIECTANT GENERAL: Birou Individual de Arhitectură Ștefan Niculescu	BENEFICIAR: Consiliul Județean Giurgiu
PROIECTANT DE SPECIALITATE: Birou Individual de Arhitectură Ștefan Niculescu	ADRESA OBIECTIV: Bl. 114 A, SCARA A, MUN. GIURGIU
SPECIFICATIE INIRE	TITLU PROIECT: ANEXAJARE CENTRU DE AFACERI
SCARA: SCARA	TITLU PLANSA: PLAN MEZANIN
SET PROIECT: ANEXAJARE NICULESCU	DATA: 2007
PROIECT: ANEXAJARE NICULESCU	INTRODUC: ANEXAJARE NICULESCU
FL. NR.	P. NR.
A 3	3