



ANEXA NR. 1

Nr. Crt.	Codul de clasificare	Denumirea bunului	Elemente de identificare	Anul dobândirii sau după caz darii în folosință	Valoarea de inventar(lei)	Situația juridică
0	1	2	3	4	5	6
			XII CENTRE DE ASISTENȚĂ SOCIALĂ			
			A. CENTRUL DE ASISTENȚĂ SOCIALĂ HOTARELE			
		Teren aferent Clădire nr. 1	Comuna Hotarele, CF nr. 303/N Suprafața = 3.121 mp; Vecinătăți: N – Dimache Stefan; S – Liceul Teoretic Hotarele; E – Ulita Comunală V – Dimache Mihai	2002	26.500	
		Clădire nr. 1	Construcție P+1, din cărămidă, învelitoare țigla Suprafața construită = 513,80 mp.	1998	626.500	
		Teren aferent Clădire nr. 2	Comuna Hotarele, CF nr. 300/N Suprafața = 3.229 mp; Vecinătăți: N – Soare Ion; S – Școala generală Hotarele Liceul Teoretic Hotarele; E – Zoldea , V- Liceul Teoretic Hotarele;	2002	27.500	
		Clădire nr. 2	Construcție P+1, din cărămidă, învelitoare tablă Suprafața construită = 400,00 mp.	1998	2.768.691,75	
		Clădire Extindere	Construcție P+E din cărămidă, cadre de beton armat, învelitoare tablă Suprafața construită = 326,40 mo	2015		

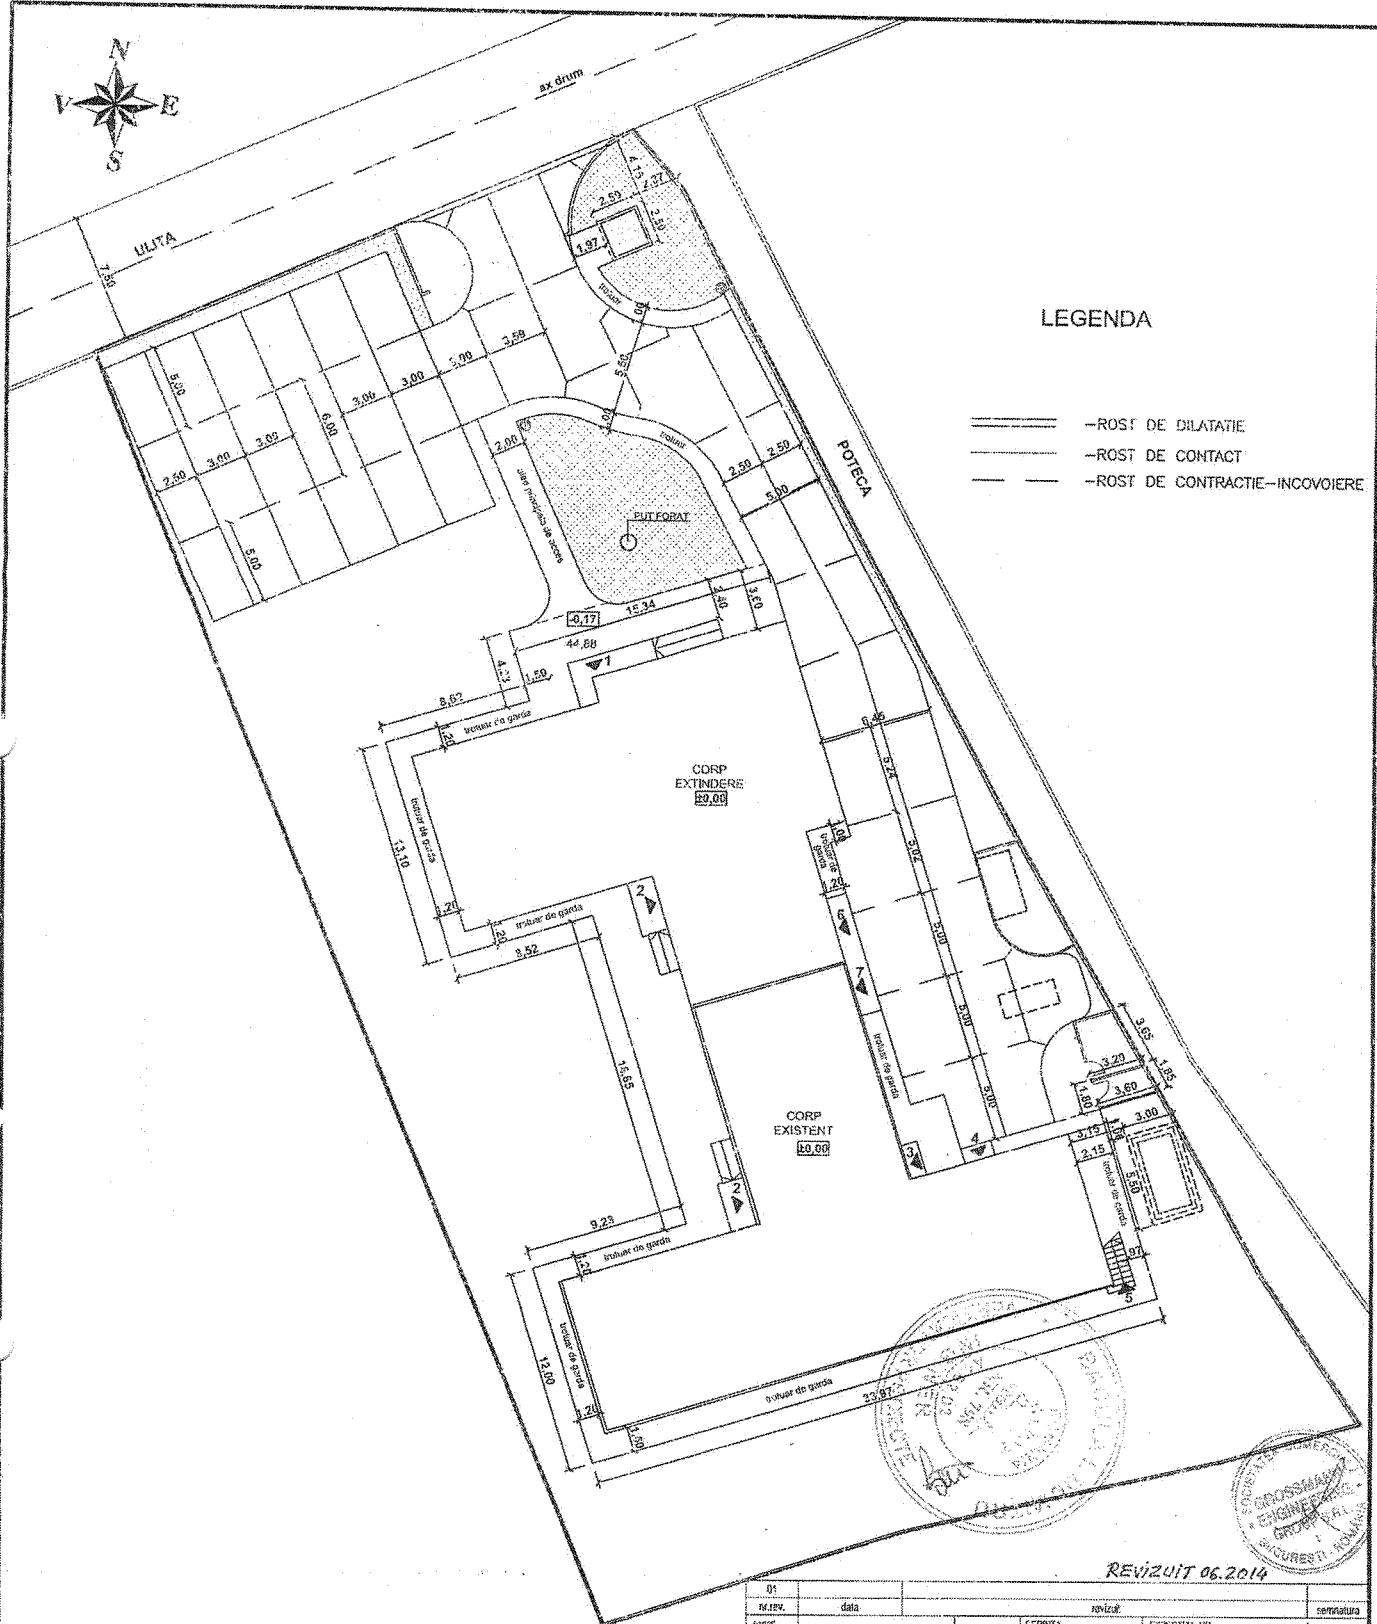


LEGENDA

- ==== -ROST DE DILATATIE
- ==== -ROST DE CONTACT
- ==== -ROST DE CONTRACTIE-INCOVICIERE

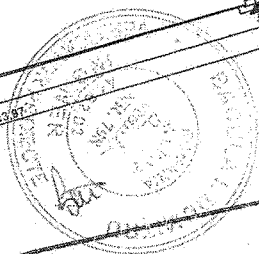

REVIZUIT 06.2014

01	data	REVIZUIE	semnatura
capot	CEFRITA	EXPERIENTA NR.	
modificator	REFERAT NR.		
CONSILIUL JUDETEAN GIURGIU DIRECTIA GENERALA DE ASISTENTA SOCIALA SI PROTECTIA COPILULUI - GIURGIU			
SC. GROSSMANN ENGINEERING GROUP SRL Strada Clucerului, Nr. 55, Et. 1, Sectorul 1, Bucuresti, tel. 2221260			
proiect	REABILITAREA, MODERNIZAREA, EXTINDEREA SI DOTAREA CENTRULUI DE ASISTENTA SOCIALA HOTARELE, COMUNA HOTARELE, JUDETEL GIURGIU		
deziner	ALEI PLATFORME, PARCARE, PLATFORME DESEURI		
diag director	PLAN AMENAJARE ROSTURI		
Self-Proiect	Ing. Claudiu AMERES	Denumit	Ing. A. HANGU
Asat. By		Checkat By	Ing. Claudiu AMERES
Scala	1:200	Data	april 2011
Sheel No.	0-35	Sheet No.	0-35
Sheel Date	11/2006	Sheel Date	11/2006

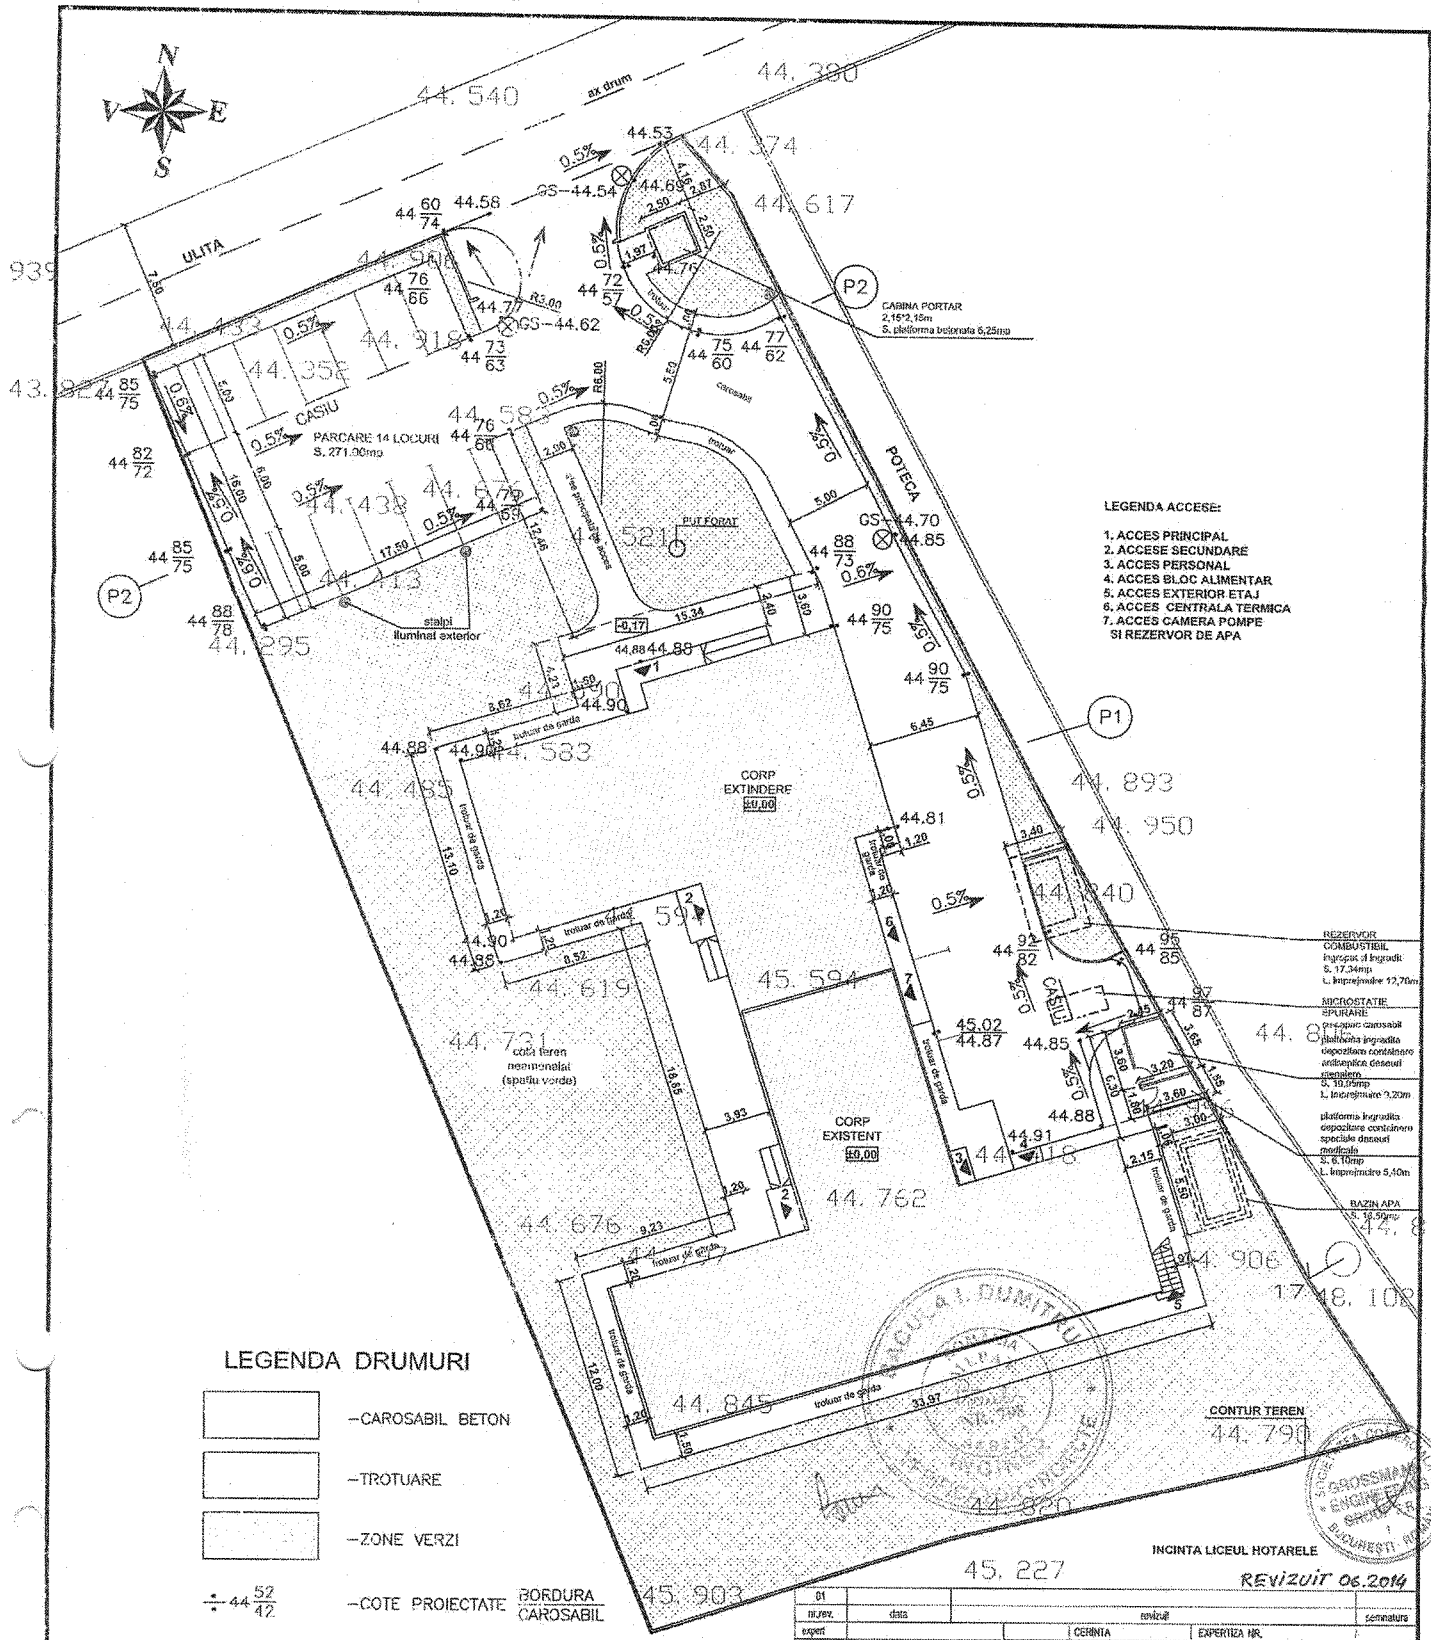

- LEGENDA ACCESE:**
1. ACCES PRINCIPAL
 2. ACCESE SECUNDARE
 3. ACCES PERSONAL
 4. ACCES BLOC ALIMENTAR
 5. ACCES EXTERIOR ETAJ
 6. ACCES CENTRALA TERMICA
 7. ACCES CAMERA POMPE SI REZERVOR DE APA

LEGENDA DRUMURI

- CAROSABIL BETON
- TROTUARE
- ZONE VERZI
- $\frac{52}{42}$ - COTE PROIECTATE BORDURA CAROSABIL
- SENS DE SCURGERE APE PLUVIALE SI VALOARE DECLIVITATI
- 44.606 - COTE EXISTENTE
- LINIE CASIU, COAMA
- PROFIL TRANSVERSAL
- GS-44.59 - GURA SCURGERE APE PLUVIALE

REVIZUIT 06.2014

01	data	emisi	semnatura
insus		CERINTA	EXPERIENTA NR.
reducer		CERINTA	REFERAT NR.

CONSILIUL JUDETEAN GIURGIU
DIRECTIA GENERALA DE ASISTENTA SOCIALA SI PROTECTIA COPILULUI - GIURGIU

SC. GROSSMANN ENGINEERING GROUP SRL
Strada Clucerului, Nr. 55, Et. 1, Sectorul 1, Bucuresti, tel. 2221260

proiect	REABILITAREA, MODERNIZAREA, EXTINDEREA SI DOTAREA CENTRULUI DE ASISTENTA SOCIALA HOTARELE, COMUNA HOTARELE, JUDETEL GIURGIU		
subiect	ALEI, PLATFORME, PARCARE, PLATFORME DESEURI		
descriere	PLAN/SITUATIE	Faza: P.T.	
Stip Proiect	ing. Claudiu ANDREI	Desenat	ing. A. HASCH
Appr. By		Drawn By	ing. A. HASCH
Scale	1:200	Date	april 2011
Sheet No.	5-01	Sheet No.	5-01
Proj. No.		No. Proiect	117/2009

AFERENT CONTRACTULUI NR 167/10.07.2013 S.C. SELECT IT SRL

Nr. crt.	Denumirea produsului	U.M.	Cantit	Prețul unitar	Prețul total	MARCA/SERIE/N UMAR
				Lei fara TVA	Lei fara TVA (col 4xcol 5)	
0	1	3	4	5	6	7
1	PLITA PENTRU GATIT ELECTRICA WHIRLPOOL AKM 330 IX,	Buc	2	700,00	1400,00	857133010505- 391506027710 857133010505- 391506027711
2	SISTEM VENTILATIE (2 hote cu tubulatura si accesorii)	buc	1	2400,00	2400,00	ModelDK6315X SERIA 45230326 45230122
3	MASINA PROFESIONALA TOCAT CARNE (5kg)	buc	1	2600,00	2600,00	05150403 Model 721221
4	ROBOT BUCATARIE PROFESIONAL BOSCH 600W 4 VITEZE, MUM4856EU	buc	1	1980,00	1980,00	S/NR715030264466 1002702
5	MASINA SPALAT VASE	buc	1	5300,00	5300,00	FAGOR 8100514715
6	MASINA PROFESIONALA DE SPALAT RUFEE AR240 27Kg	buc	1	42870,00	42870,00	S/N240RX000950D M
7	USCATOR RUFEE CU CONDENSARE INDESIT IDCEG45B	buc	1	2900,00	2900,00	IDCEG45BH COD95825125500
8	SET ECHIPAMENT CALCAT RUFEE (1 masina calcat rufe profesionala, masina cusut, ventilator) MASINA CUSUT	buc	1	4300,00	4300,00	ECHIP CALCAT MODEL 15600 SERIA131623 MACPI -JFS18RS SERIA A TOYOTA

SC LIAMED 197/10.08.2012- APARATURA FIZIOTERAPIE

1.bicicleta ergonomica	buc	1	893,00			Serie b031032
2.set instrumentar medical(9tensiometru , stetoscop)	1 SET	1	179,00			
3.trusa medicala de urgenta	buc	1	2900,00			
4.sterilizator aer cald	buc	1	1675,00			Seria D14111181
5.aparat fizioterapie STIM BASE	buc	1	2366,00			Serie 01631R
6 Aparat magnetoterapie	buc	1	7810,00			Serie 1280105516
			ACHIZITIE SOFTURI SI LICENTE		SC COMMON-	
			196/10.08.2012			
ACHIZITIE SOFTURI SI LICENTE	SET	7	5985,00		7421,40	
			INDUSTRIAL CRUMAN -PSI 261/5.11.2012			
DOTARI PSI(pichet complet echipat cf.normelor)	SET	1	2280,00		2786,67	
			CALCULATOARE SI MULTIF.SC			
			SHAROLTGROUP238/24.09.2012			

CALCULATOR CU MULTIFUNCTIONALA CANON MB 2050	SET	5	1940,00	9700,00	12028,00	-Serii unitate centrala +monitor:101,102 ,103,104,105 -serii monitor 19.5"- AOCE2050SWDA,F EBEBHA087573,F EBEBHA087583, FEBEBHA087586, FEBEBHA087593, FEBEBHA087594 -Serii multifunctionalCA NON MB2050: ADSH05324, ADSH05187, ADSH10348, ADSH05321, ADSH05323
COPIATOR	BUC	1	1500,00	360,00	1860,00	LEXMARK MX310DN SERIA701557LM0 V1ZW
				TOTAL	13888	
MOBILIER-PROMODA-195/10.08.2012						
SET MOBILIER CAMERA CAZARE (3 paturi 90x200 tip spital metalice cu saltele, 3 noptiere, 3 dulapuri cu o usa,1 masa cu 3 scaune)	SET	18				
SET MOBILIER CAMERA CAZARE (2 paturi 90x200 tip spital metalice cu saltele, 2 noptiere, 2dulapuri cu o usa,1 masa cu 2 scaune)	SET	2				
SET MOBILIER (4 mese, 16 scaune)	SET	1				
SET RAFTURI INOX (3 rafturi depozitare vesela L=7,5 m)	SET	1				

MASA DE LUCRU INOX PTR. BUCATARIE (2 blaturi, 2 mese, 2 chiuvete)	SET	1				
SET MOBILIER BUCATARIE (3 dulapuri suspendate, 3 dulapuri metalice)	SET	1				
SET MOBILIER (10 mese, 40 scaune)	SET	1				
SET MOBILIER CABINET MEDICAL SI HOL (1 canapea consultatii, 1 dulap cu vitrina ptr. medicamente, 1 dulap metalic dublu, 1 dulap fisier, 1 birou, 2 scaune birou, 6 scaune ptr. hol)	SET	1				
SET RAFTURI METALICE DEPOZITARE	SET	1				
SET MOBILIER DEPOZITARI	SET	1				
SET RAFTURI DEPOZITARE LENJERIE	SET	1				
Set mobilier birouri-3 birouri 3 scaune, 3 dulapuri	set	2				