


ANEXA 1


PLAN DE SITUATIE
SCARA 1: 500

PROPRIETAR TEREN : MUNICIPIUL GIURGIU

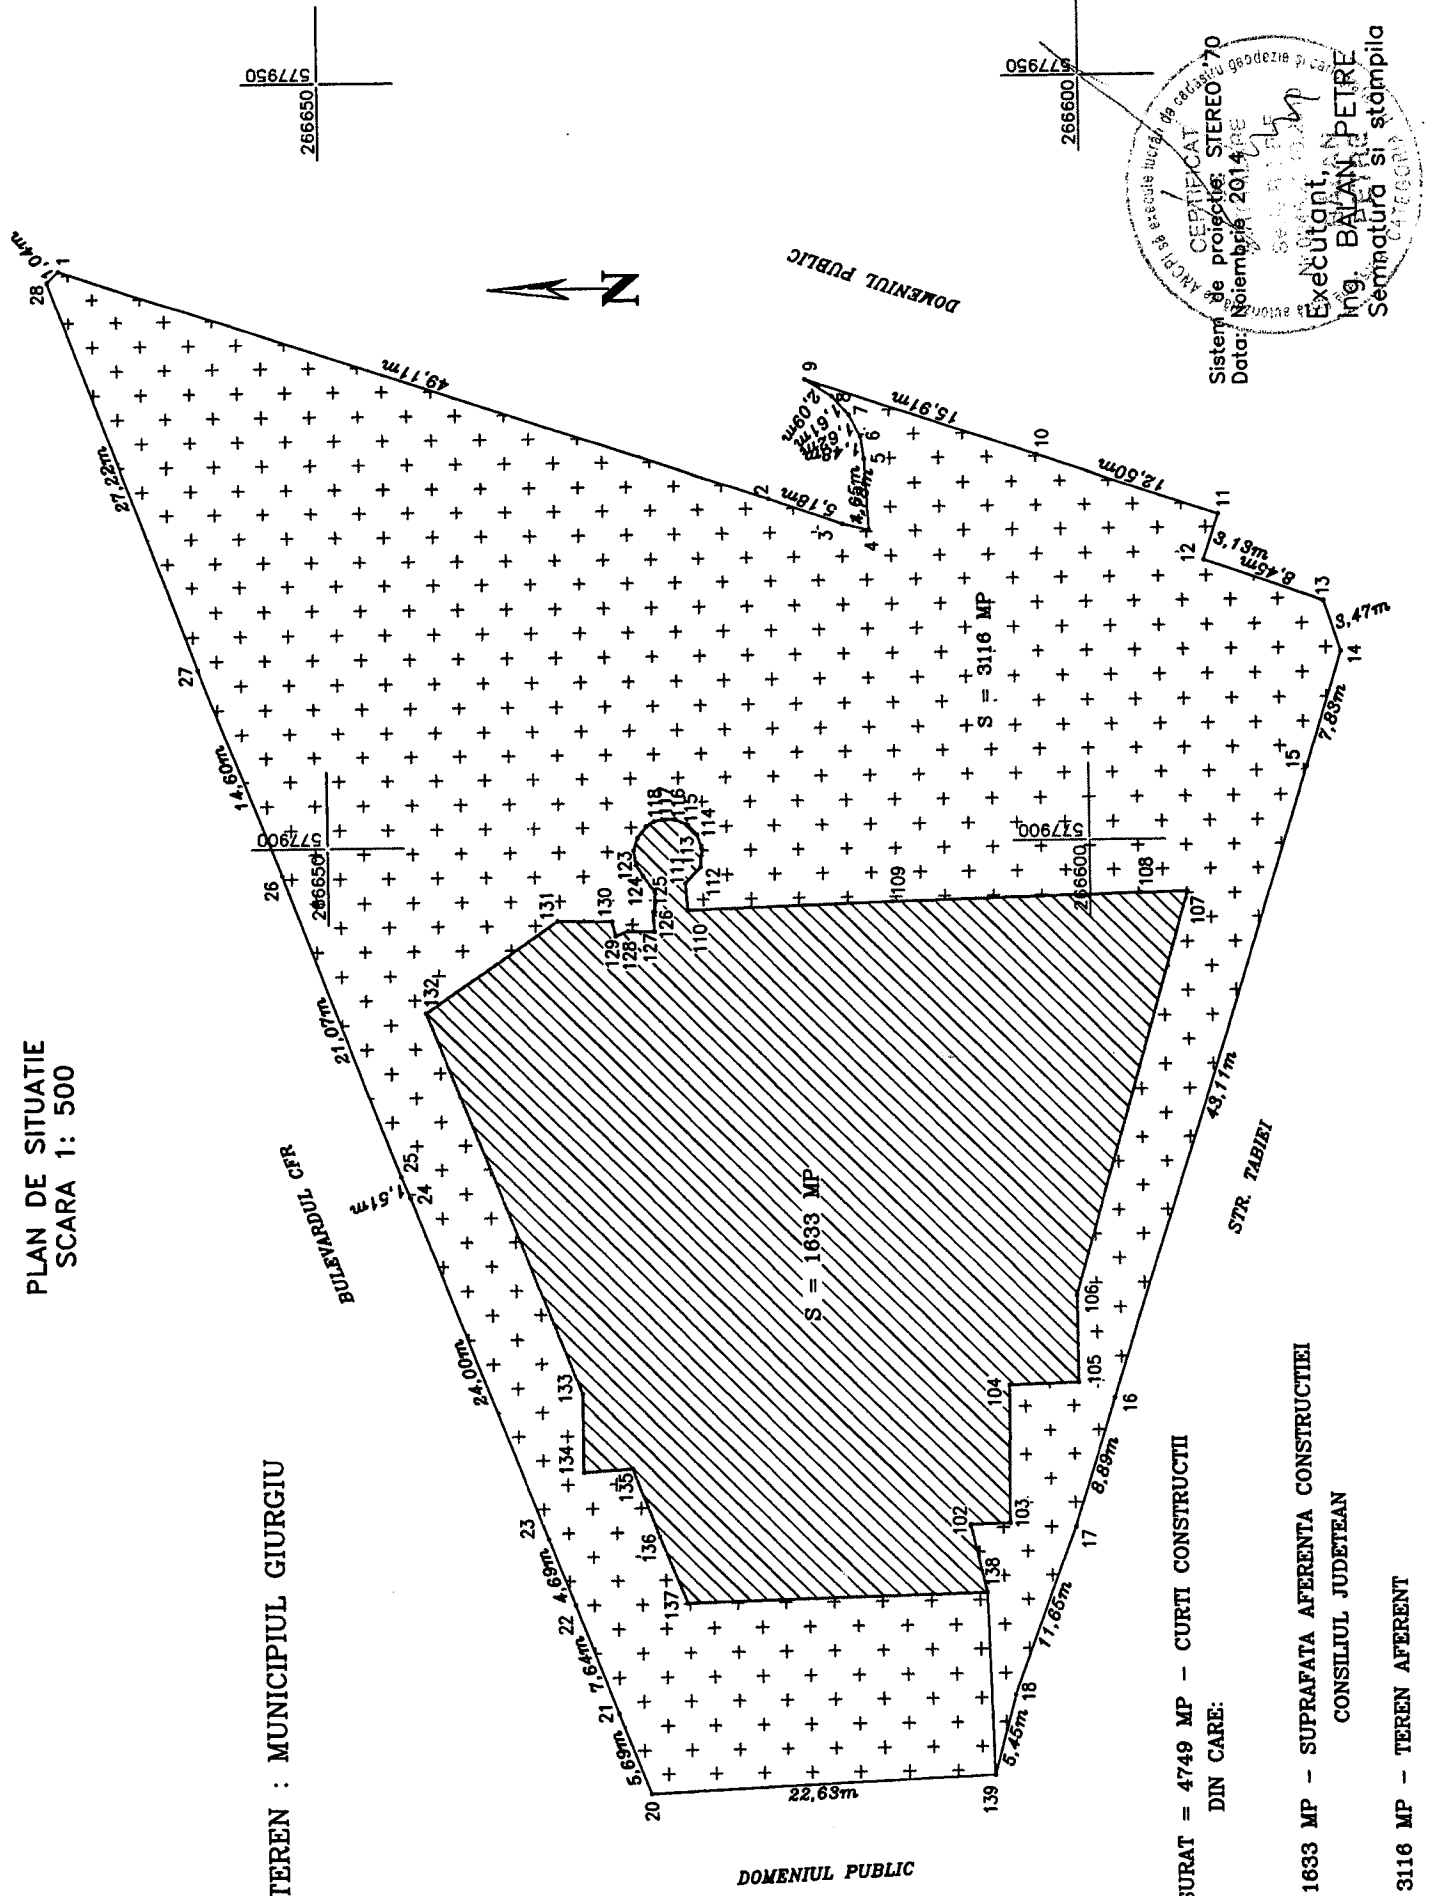

TOTAL TEREN MASURAT = 4749 MP - CURTI CONSTRUCTII
DIN CARE:

- S = 1633 MP - SUPRAFATA AFERENTA CONSTRUCTIEI
CONSILIUL JUDETEAN
- S = 3116 MP - TEREN AFERENT

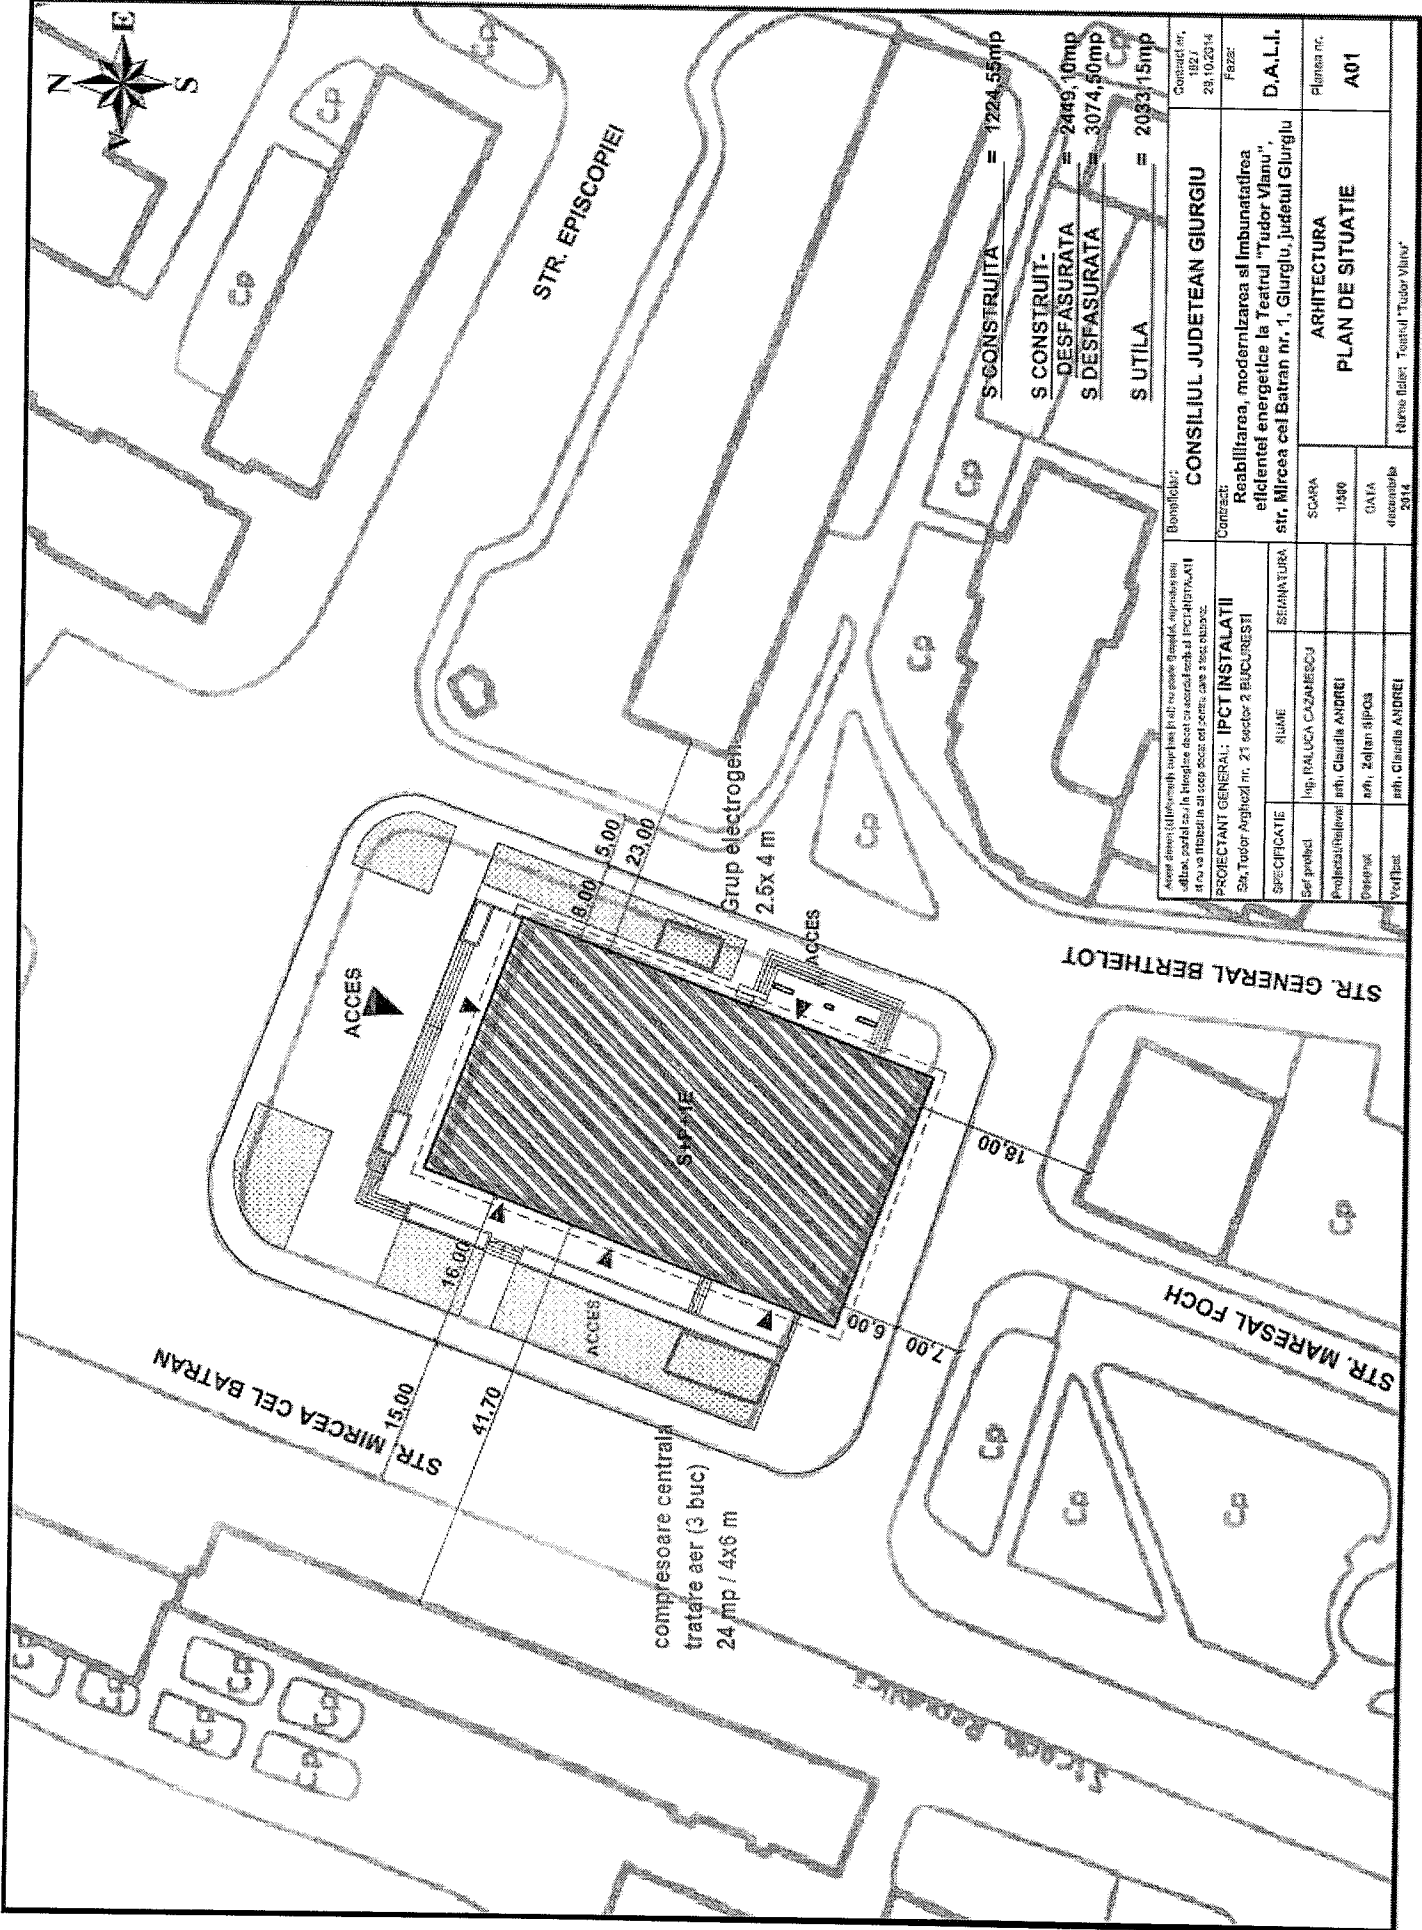

Avete dreptul de a solicita si de a obtine din proiectul prezentat, sau din orice alt document care sa contina date sau informatii care sa afecteze interesul public sau interesul comunitatii, numai in cazul in care acestea sunt necesare pentru a realiza proiectul sau pentru a realiza obiectivele proiectului.

PROIECTANT GENERAL: IPCT INSTALATII		SEMNATURA	
SA, Tudor Avghozil nr. 21 sector 2 BUCURESTI			
SPECIFICATIE	NUME	SCARA	PLANTA nr.
Set proiect	Ing. FALUCA CAZARESCU	1:500	A01
Proiectant/autor	ing. CLAUDIA ANDREI	ARHITECTURA	
Coordonator	ing. Editer-Elizabeta	PLAN DE SITUATIE	
Verificator	ing. CLAUDIA ANDREI	Rubeus Baler, Teatru "Tudor Vladimirescu"	

Consiliul JUDETEAN GIURGIU

Reabilitarea, modernizarea si imbunatatirea
eficientei energetice la Teatru "Tudor Vladimirescu",
str. Mircea cel Batran nr. 1, Giurgiu, judetul Giurgiu

Contract nr. 1027
28.10.2014

Faza: D.A.L.I.