


ANEXA 1 LA  
HOTĂRÂREA CJG NR. 120 /  
11.08.2011

PLAN DE AMPLASAMENT SI DELIMITARE A IMOBILULUI

Scara 1 : 1000

INTRAVILAN

NR. CADASTRAL 985	SUPRAFATA MASURATA 5039	ADRESA IMOBILULUI SAT BUCSANI, T 590,
CARTE FUNCIARA NR.	UAT	BUCSANI

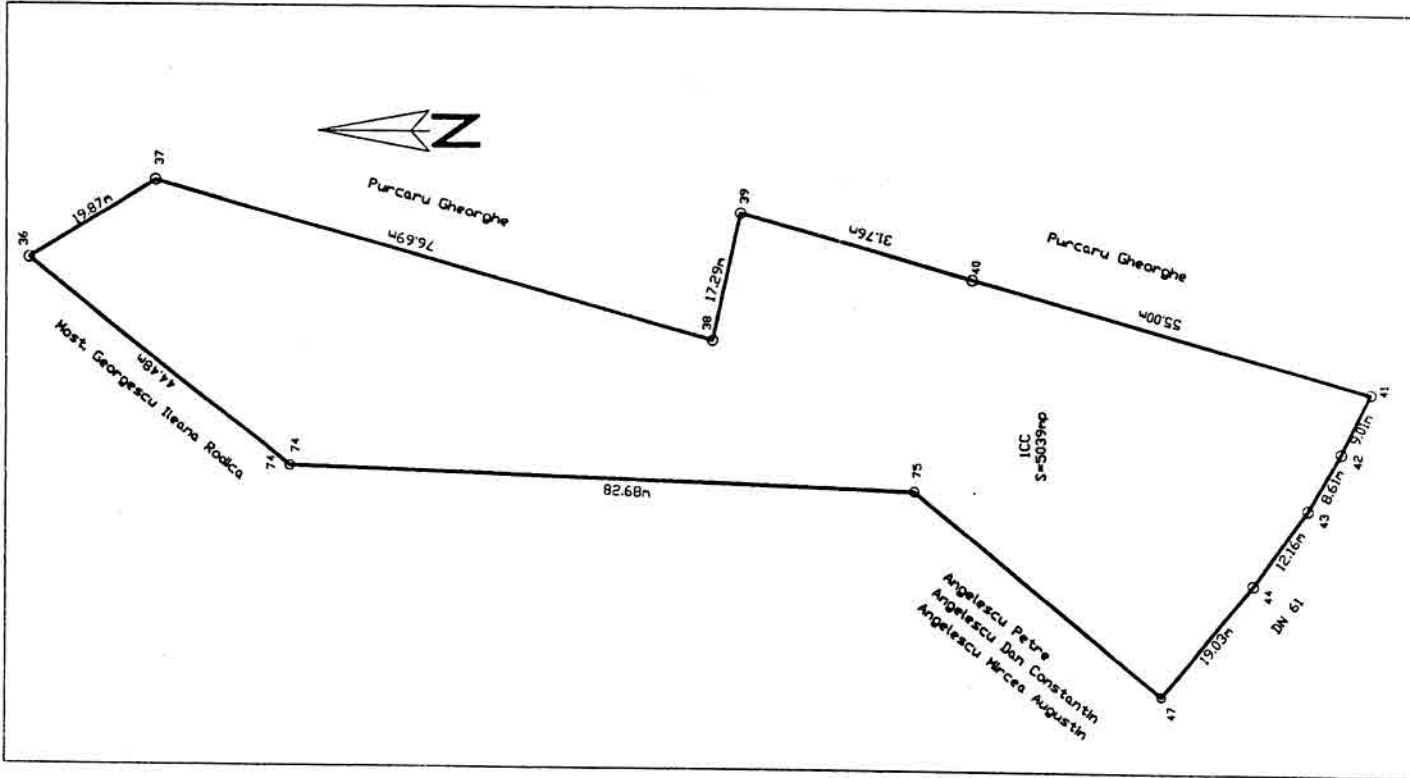

A. DATE REFERITOARE LA TEREN

NR. PARCELA	CATEGORIA DE FOLOSINTA	SUPRAFATA (mp)	VALOARE DE IMPOZITARE (LEI)	MENTIUNI
I	CC	5039	200	
TOTAL				

B. DATE REFERITOARE LA CONSTRUCTII

COD CONSTR.	SUPRAF.CONSTR. LA SOL (mp)	VALOARE DE IMPOZITARE (lei)	MENTIUNI

INVENTAR COORDONATE

Sistem proiectie:		
	E (m)	N (m)
36	552838.959	319084.765
37	552849.367	319067.836
38	552828.683	318993.987
39	552845.572	318990.306
40	552837.063	318959.705
41	552822.338	318906.713
42	552814.173	318910.531
43	552806.778	318914.936
44	552796.960	318922.118
47	552782.410	318934.386
75	552808.686	318967.217
74	552811.398	319049.849
SUPRAFATA TOTALA MASURATA: 5039mp		
SUPRAFATA DIN ACT: 5000mp		

EXECUTANT  
I. OLTEANU

*[Signature]*

Data: dec 2008

Se confirma suprafata din masuratori si introducerea imobilului in baza de date

Oficiul de Cadastru și Publicitate Imobiliară Giurgiu  
Nume și Prenume: Calin Iordan  
Funcția: Tehnician Cadastru  
29. DEC. 2008


**PLAN DE AMPLASAMENT SI DELIMITARE A IMOBILULUI INTRAVILAN**

Scara 1 : 1000

ANEXA 2 LA  
HOTĂRÂREA CJG NR. 120 /  
11.09.2015

NR. CADASTRAL <b>990</b>	SUPRAFATA MASURATA <b>3511</b>	ADRESA IMOBILULUI <b>Sat BUCSANI, T.7, P.590/4</b>
-----------------------------	-----------------------------------	---

CARTE FUNCIARA NR.	UAT	BUCSANI
--------------------	-----	---------

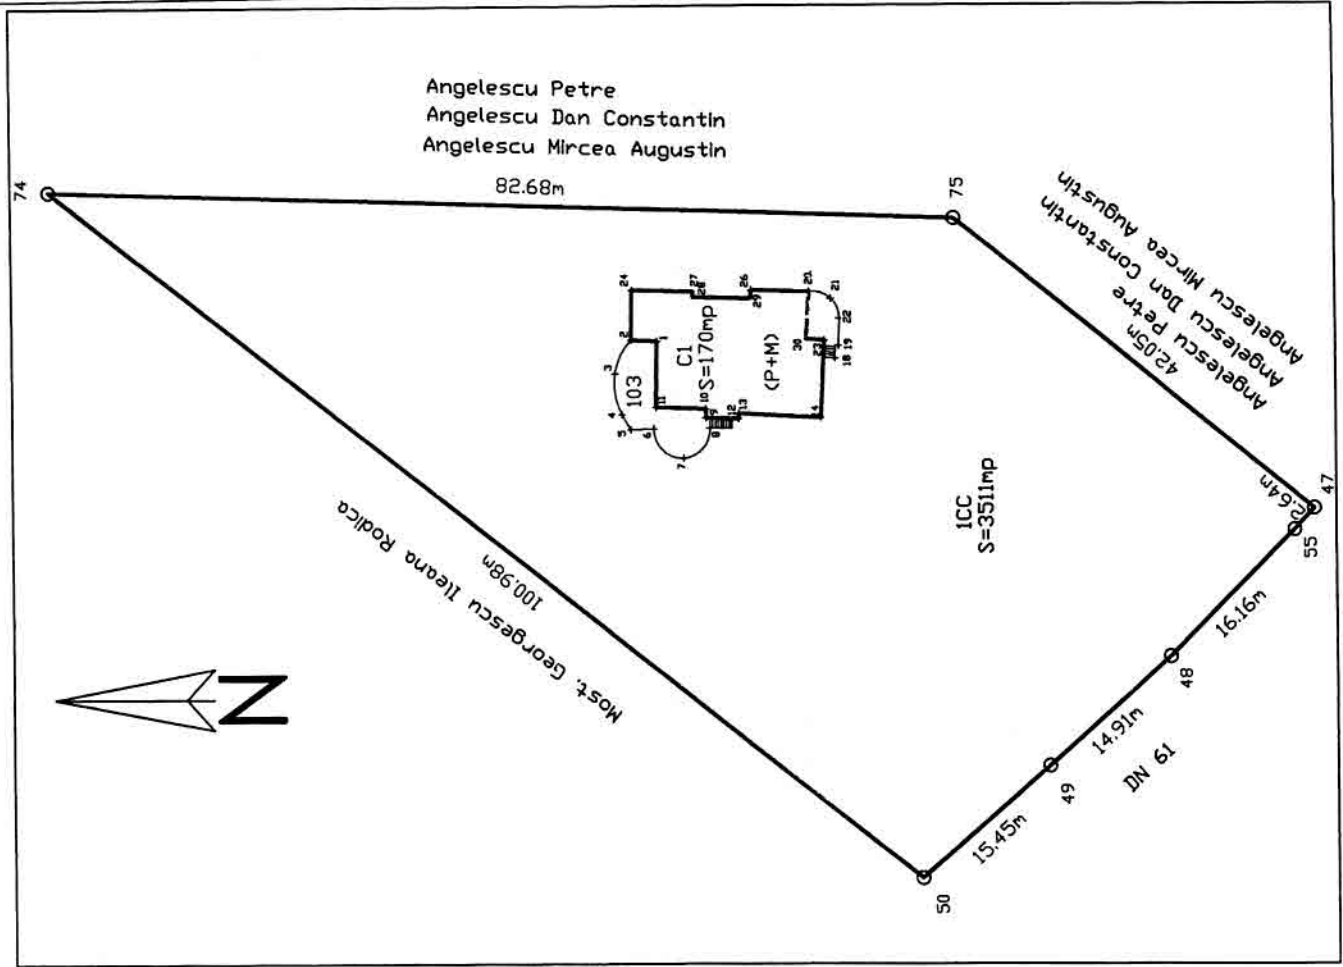

**A. DATE REFERITOARE LA TEREN**

NR. PARCELA	CATEGORIA DE FOLOSINTA	SUPRAFATA (mp)	VALOARE DE IMPOZITARE (LEI)	MENTIUNI
I	CC	3511	102.00	
<b>TOTAL</b>				

**B. DATE REFERITOARE LA CONSTRUCTII**

COD CONSTR.	SUPRAF.CONSTR. LA SOL (mp)	VALOARE DE IMPOZITARE (lei)	MENTIUNI
CI	169	130.00	SC DESF=338mp (LOCUINTA) Parter + mansarda

INVENTAR COORDONATE		
Sistem proiectie:		
	E (m)	N (m)
74	319049.849	552811.398
75	318967.217	552808.686
47	318934.386	552782.410
55	318936.187	552780.483
48	318947.648	552769.091
49	318958.805	552759.200
50	318970.435	552749.030
SUPRAFATA TOTALA MASURATA: 3511mp		
SUPRAFATA DIN ACT: 3511mp		

EXECUTANT  
I. OLTEANU

Data: noi 2008

Se confirma suprafata din masuratori si introducerea imobilului in baza de date

Oficiul de Cadastru și Publicitate Imobiliară Giurgiu  
Nume și Prenume: **ILIE VASILE**  
Funcția: **Subinginer**

15.01.2009