

ROMÂNIA  
JUDEȚUL GIURGIU  
CONSILIUL JUDEȚEAN GIURGIU

HOTĂRÂRE

privind acordarea unui drept de uz și servitute către Primăria orașului Bolintin Vale asupra terenului în suprafață de 2786 mp, situat în comuna Bolintin Deal, județul Giurgiu, aflat în domeniul public al județului Giurgiu

CONSILIUL JUDEȚEAN GIURGIU,  
întrunit în ședință extraordinară,

Având în vedere:

- referatul de aprobare nr.14400 din 23 august 2021 al Președintelui;
- raportul de specialitate nr.14416 din 23 august 2021 al Direcției logistică, managementul spitalelor și patrimoniu;
- adresa Primăriei orașului Bolintin Vale nr. 9724 din 09.08.2021, înregistrată la sediul instituției noastre cu nr. 13654 din 10.08.2021;
- avizul nr.34 din 26 august 2021 al Comisiei buget, finanțe, economie, fonduri europene și mediu de afaceri;
- avizul nr.35 din 26 august 2021 al Comisiei pentru investiții, patrimoniu, urbanism și infrastructură;
- prevederile art.173 alin.(1) lit.d), alin.5 lit.c), art.182 alin.(1) și alin.(4) raportat la art.139 alin.(3) lit.g), art.197 alin.(1), (3)-(5) art.198 alin.(1)-(2) art.200, art.297 alin.(1) lit.d) și art.108 lit. a) din O.U.G. nr.57/2019 privind Codul administrativ, cu modificările și completările ulterioare;
- prevederile art.749, art. 751, art 755 și art 756 din Legea nr. 287/2009 privind Codul Civil, republicată, cu modificările și completările ulterioare;

În temeiul art.196 alin.(1) lit.a) din Ordonanța de Urgență a Guvernului nr.57/2019 privind Codul administrativ, cu modificările și completările ulterioare,

**HOTĂRĂȘTE:**

**Art.1.** Se aprobă exercitarea dreptului de uz și servitute către Consiliul Local al orașului Bolintin Vale, județul Giurgiu asupra terenului în suprafață de 2786 mp, situat în comuna Bolintin Deal, județul Giurgiu, aflat în domeniul public al județului Giurgiu, înscris în cartea funciară nr. 31771, cu număr cadastral 4157, în scopul asigurării accesului imobilului Spital orașenesc Bolintin Vale, conform schiței anexată la prezenta hotărâre.

**Art.2** Exercitarea dreptului de uz și servitute către Consiliul Local al orașului Bolintin Vale, județul Giurgiu se va realiza cu titlu gratuit pe durata existenței suprafeței de 2786 mp în domeniul public al Județului Giurgiu.

**Art.3.** Valoarea de inventar a terenului în suprafață de 2786 mp este de 87.530 lei.

**Art.4.** Prezenta hotărâre se comunică Instituției Prefectului – Județul Giurgiu în vederea exercitării controlului de legalitate, Direcției Logistică, managementul spitalelor și patrimoniu și Primăriei orașului Bolintin Vale pentru ducere la îndeplinire și se va aduce la cunoștința publică prin grija secretarului general al județului.

**PREȘEDINTE,**  
**Dumitru Beianu**

**CONTRASEMNEAZĂ,**  
**SECRETAR GENERAL AL JUDEȚULUI,**  
**Aurelia Brebenel**


Giurgiu 30 august 2021  
Nr.188

Adoptată cu 27 voturi „pentru”, 0 voturi „împotrivă” și 0 „abțineri”.

LA H.C. J. GIURGIU NR 188/30.09.20

**Plan de amplasament si delimitare a imobilului  
cu propunerea de alipire  
Scara 1:1000**

Nr. cadastral	Suprafata măsurată	Adresa Imobilului
	42259 mp	Com. Bolintin Deal, Jud. Giurgiu
Cartea Funciara nr.	UAT	BOLINTIN DEAL

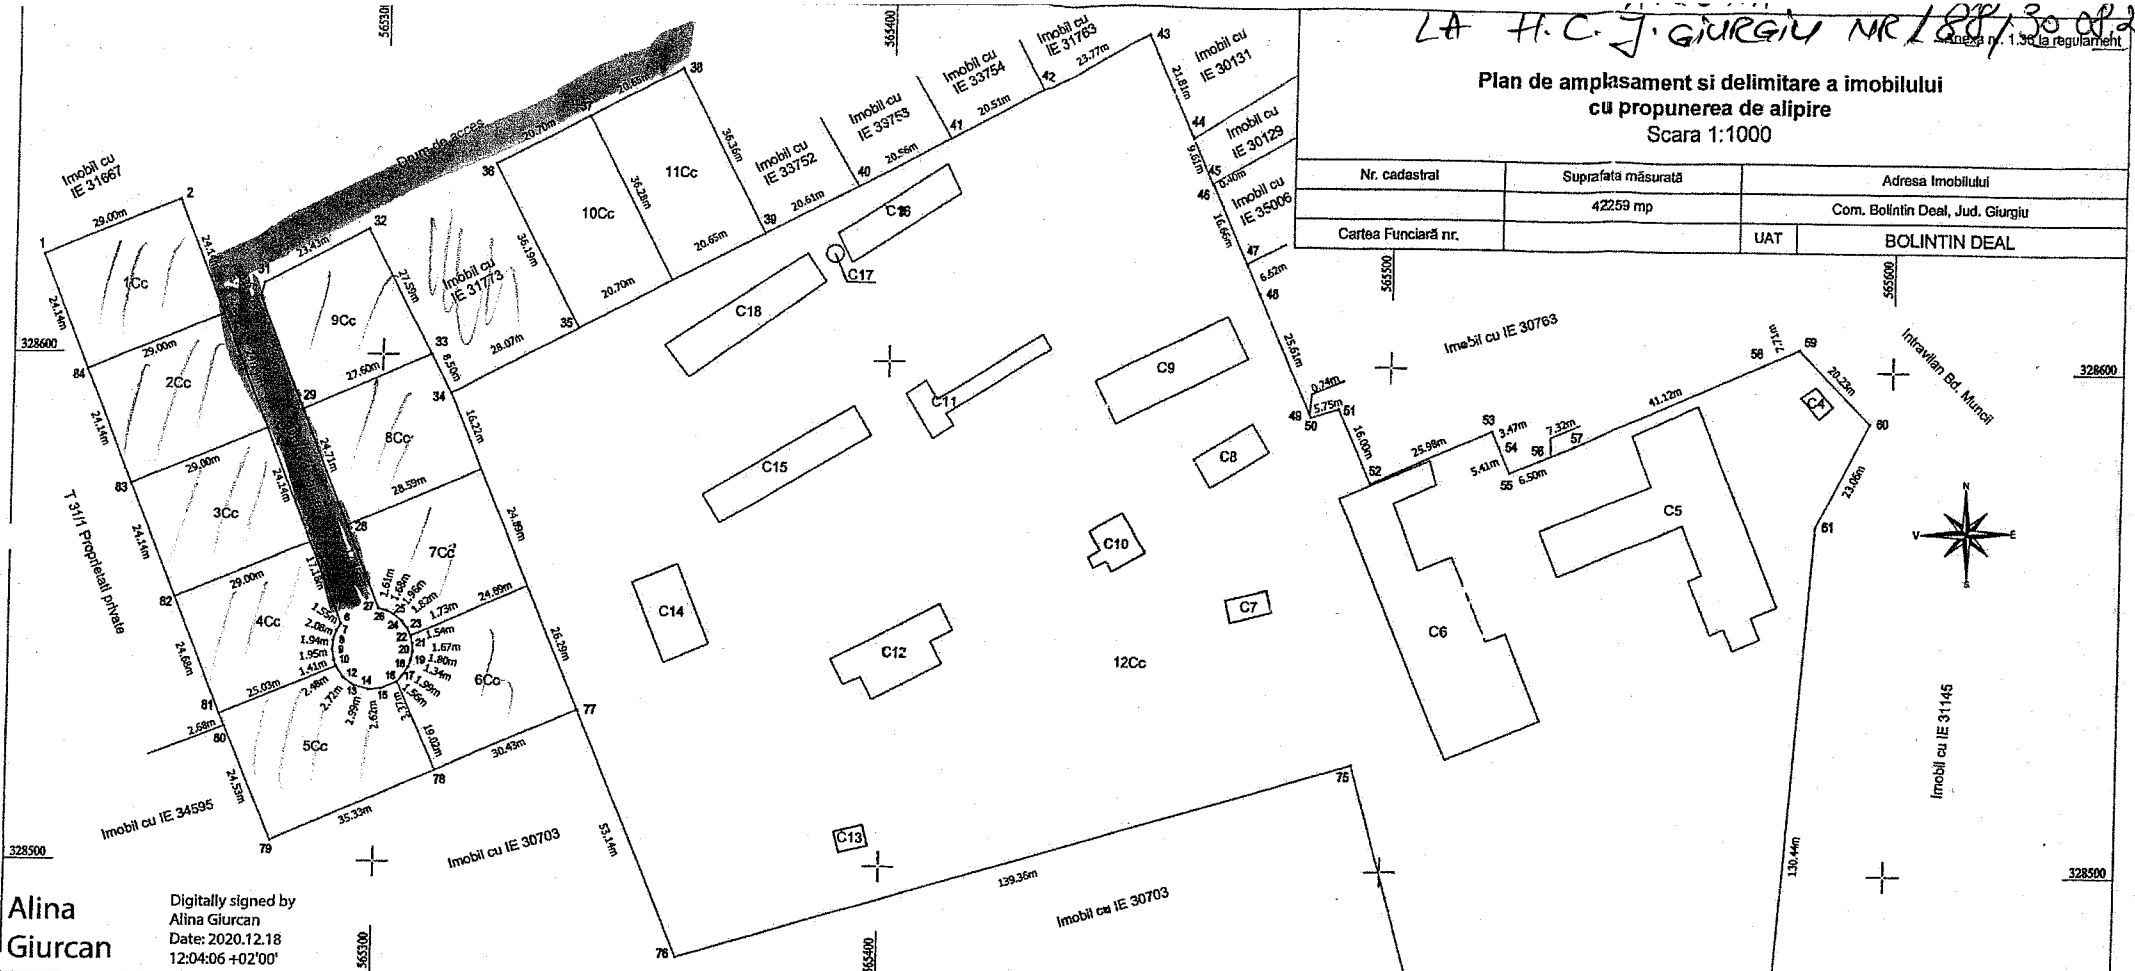

Alina Giurcan  
Digitally signed by Alina Giurcan  
Date: 2020.12.18  
12:04:06 +02'00'

**Tabel de miscare parcelară pentru alipire imobil**

Situatia actuală (Inainte de alipire)				Situatia viitoare (după alipire)			
Nr. cad.	Suprafata (mp)	Categoria de folosinta	Descrierea imobilului	Nr. cad.	Suprafata (mp)	Categoria de folosinta	Descrierea imobilului
33740	700	1Cc	Teren intravilan, curti constructii, imprejmuit.	36018	42259	1Cc	Teren intravilan curti constructii, imprejmuit.
33742	700	2Cc	Teren intravilan, curti constructii, imprejmuit.				
33743	700	3Cc	Teren intravilan, curti constructii, imprejmuit.				
33744	694	4Cc	Teren intravilan, curti constructii, imprejmuit.				
33745	881	5Cc	Teren intravilan, curti constructii, imprejmuit.				
33746	775	6Cc	Teren intravilan, curti constructii, imprejmuit.				
33747	694	7Cc	Teren intravilan, curti constructii, imprejmuit.				
33748	700	8Cc	Teren intravilan, curti constructii, imprejmuit.				
33749	700	9Cc	Teren intravilan, curti constructii, imprejmuit.				
33750	750	10Cc	Teren intravilan, curti constructii, imprejmuit.				
33751	750	11Cc	Teren intravilan, curti constructii, imprejmuit.				
31505	24215	12Cc	Teren intravilan, curti constructii, imprejmuit.				
Total	42259						

Inspector: **Iliuta Irinel**  
Date: 2020.12.21  
Semnatura: **Virban**

In situatia in care exista o mare cadastrata pentru imobilele vechi, in locul numelui vechiului se va trece numărul cadastral, iar in lipsa numărului cadastral se va trece numărul administrativ. Suprafetele se rotundesc la metru pătrat.